


HomeKONCEPT 26
Rzut parteru
 wersja podstawowa
 wariant 2

Powierzchnia użytkowa parteru: **165,36 m²**
 Garaż: **35,70 m²**


UWAGA: PREZENTOWANY RYSUNEK SZCZEGÓLOWY NIE STANOWI DOKUMENTACJI TECHNICZNEJ

ZMIANY WZGLĘDEM WERSJI PODSTAWOWEJ:
- kąt nachylenia dachu 30 stopni

OZNACZENIE OKNA:

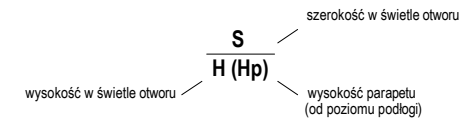

HomeKONCEPT 30-314 Kraków, ul. Dworska 23/1
www.homekoncept.pl

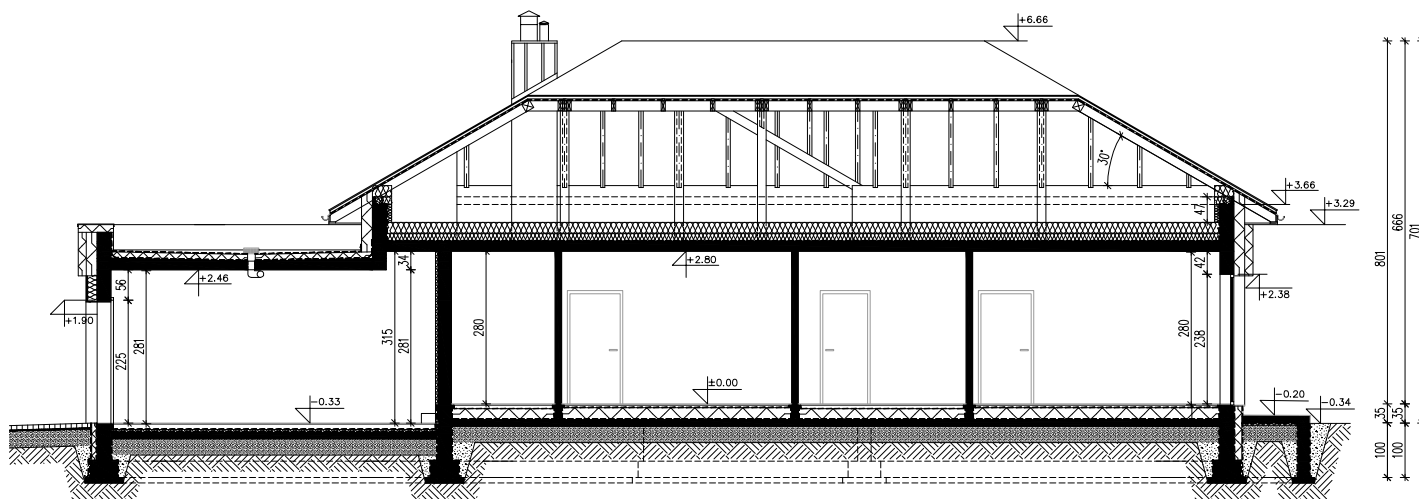


HomeKONCEPT 26
Przekrój B-B
wersja podstawowa
warian 2

Powierzchnia użytkowa parteru: 165,69 m²
Garaż: 35,70 m²

UWAGA: PREZENTOWANY RYSUNEK SZCZEGÓŁOWY NIE STANOWI DOKUMENTACJI TECHNICZNEJ

ZMIANY WZGLĘDEM WERSJI PODSTAWOWEJ:
- kąt nachylenia dachu 30 stopni

OZNACZENIE OKNA:

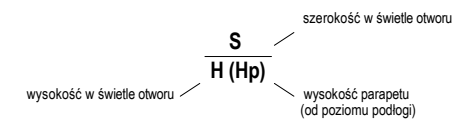

HomeKONCEPT 30-314 Kraków, ul. Dworska 23/1
www.homekoncept.pl